


SIGNOS CONVENCIONAIS

	Estrada-Fito quilométrico.		Depósito Elevado - Muíña de vento		Invernadoiro
	Carreira.		Punto Importante		Ríos-Arroyos.
	F.C. Ancho normal vía única		Vertice xeodésico 1 orde e inferior		Canle.
	F.C. Vía estreita única		Vertice topográfico-P. de apoio.		Riego.
	Liña eléctrica,alta tensión.		Limite de provincia.		Preso.
	Liña eléctrica,media tensión.		Limite de concello.		Manantial-Fonte-Pozo.
	Muro,pareda ou tapia.		Limite do Dominio Público Marítimo - Terrestre		Piscina-Estanque-Transformador.
	Edificio público ou singular.		Limite de parcela.		Torre metélica-Poste
	Edificio privado.		Monte - Prado - Terreo de Cultivo		Curvas de nivel-Cotas.
			Masa de árbores.		Curvas de depresión.

LEND A

	DELIMITACIÓN CUADRÍCULA CON DEREITOS MINEIROS
	MONTE VECIÑAIS EN MAN COMÚN
	DELIMITACION ZONAS INUNDABLES
	DELIMITACION ZONAS AFECTADAS POR CONCENTRACION PARCELARIA
	DELIMITACION MONTE QUEIMADOS

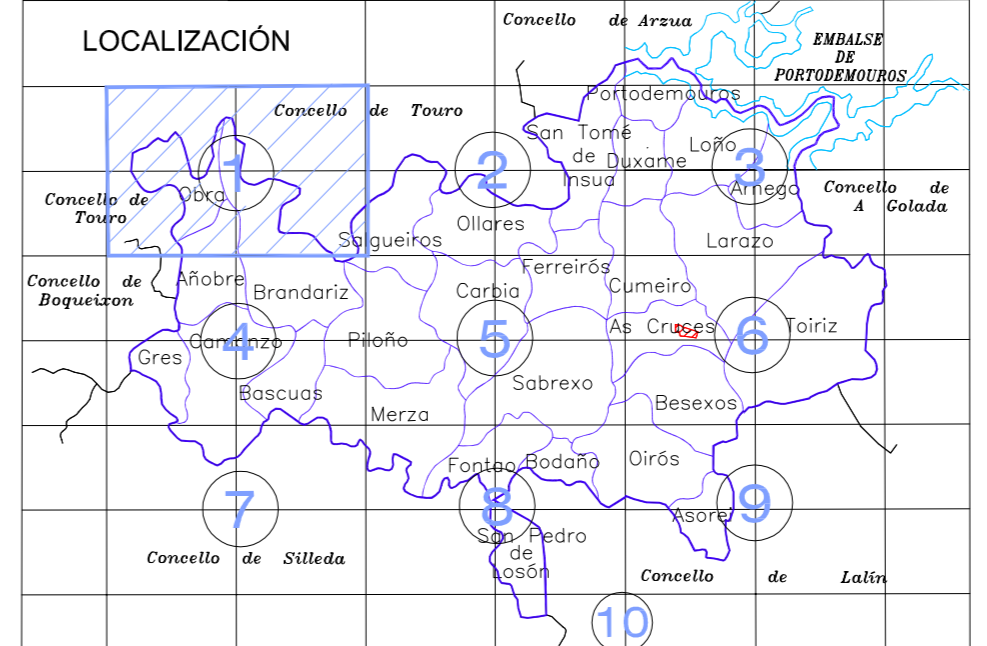



CONCELLO DE VILA DE CRUCES

PLAN XERAL DE ORDENACIÓN MUNICIPAL
DOCUMENTO PARA APROBACIÓN INICIAL

PLANO DE INFORMACIÓN	DATA AGOSTO - 2013	PLANO Nº 1 - 5
IDENTIFICACIÓN DAS ÁREAS CON ESPECIAL PROTECCIÓN	ESCALA 1/10.000	1