



PROVINCIA DA CORUÑA

Concello de Boqueixón

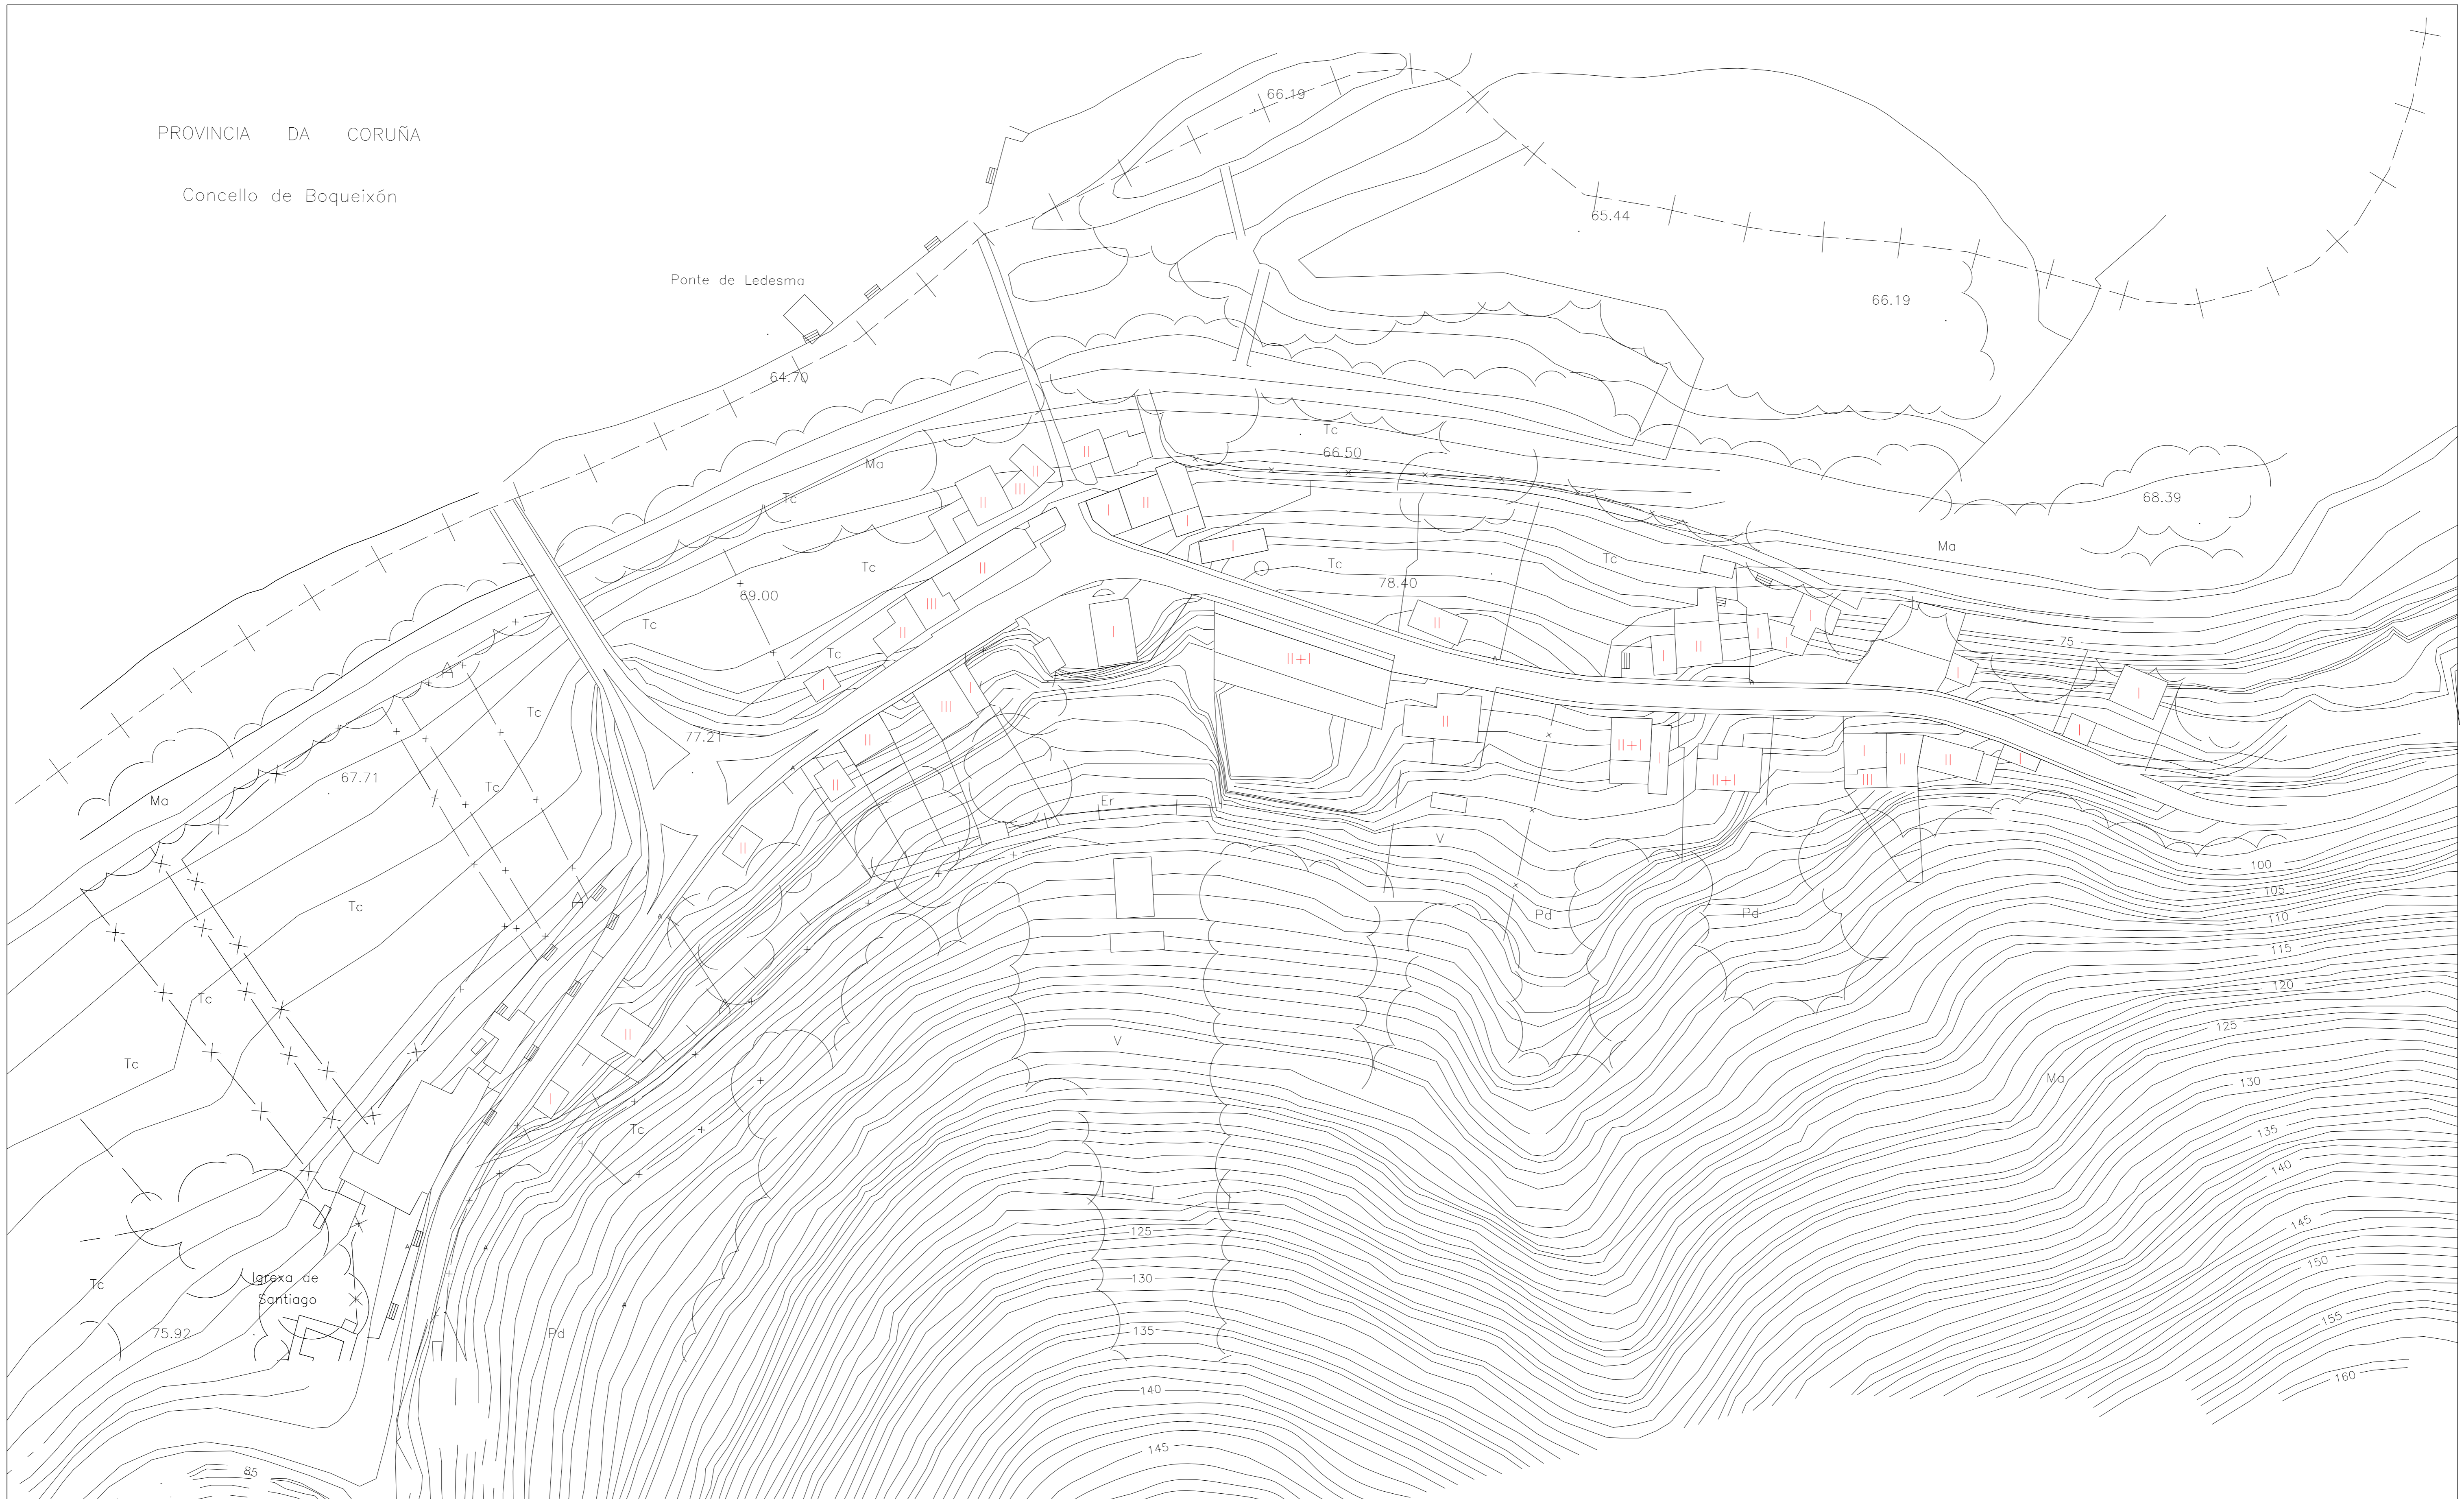

					Ma. Monte Alto
					Mb. Monte Baixo
					H. Horta
					V. Viñado
					Fr. Frotelras
					O. Oliveiral
					Er. Ermo
					Pd. Prados e Devesas
					Tc. Terreo de Cultivo
					Rf. Repoboación Forestal
					Xd. Xardin
					Lv. Lavor

I	PLANTA BAIXA
I+I	PLANTA BAIXA+BAIXO CUBERTA
II	PLANTA BAIXA+PLANTA
II+I	PLANTA BAIXA+PLANTA+BAIXO CUBERTA
III	PLANTA BAIXA+DUAS PLANTAS
III+I	PLANTA BAIXA+DUAS PLANTAS+BAIXO CUBERTA
IV	PLANTA BAIXA+TRES PLANTAS
IV+I	PLANTA BAIXA+TRES PLANTAS+BAIXO CUBERTA

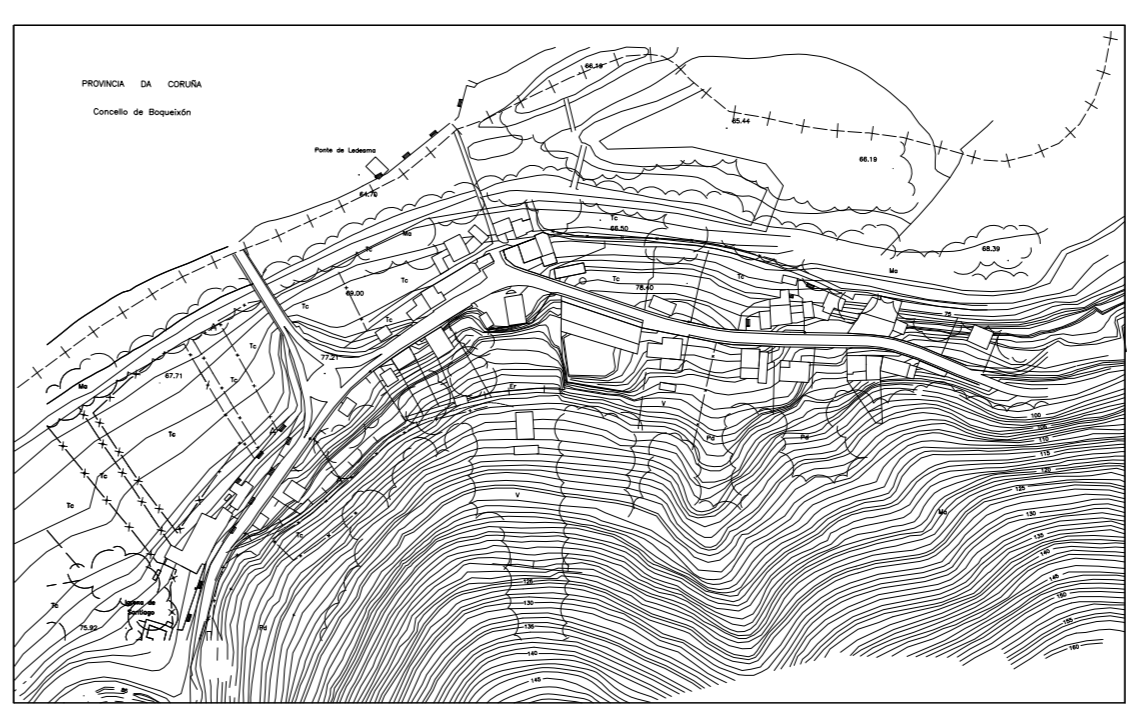

CONCELLO DE VILA DE CRUCES

PLAN XERAL DE ORDENACIÓN MUNICIPAL
DOCUMENTO PARA APROBACIÓN INICIAL

<p>PLANO DE INFORMACIÓN NÚCLEO URBANO DE GRÉS</p>	<p>DATA</p> <p>AGOSTO-2013</p>	<p>PLANO Nº</p> <p>I - 3</p>
	<p>ESTADO ACTUAL DA EDIFICACIÓN CARACTERÍSTICAS E ALTURAS</p>	