

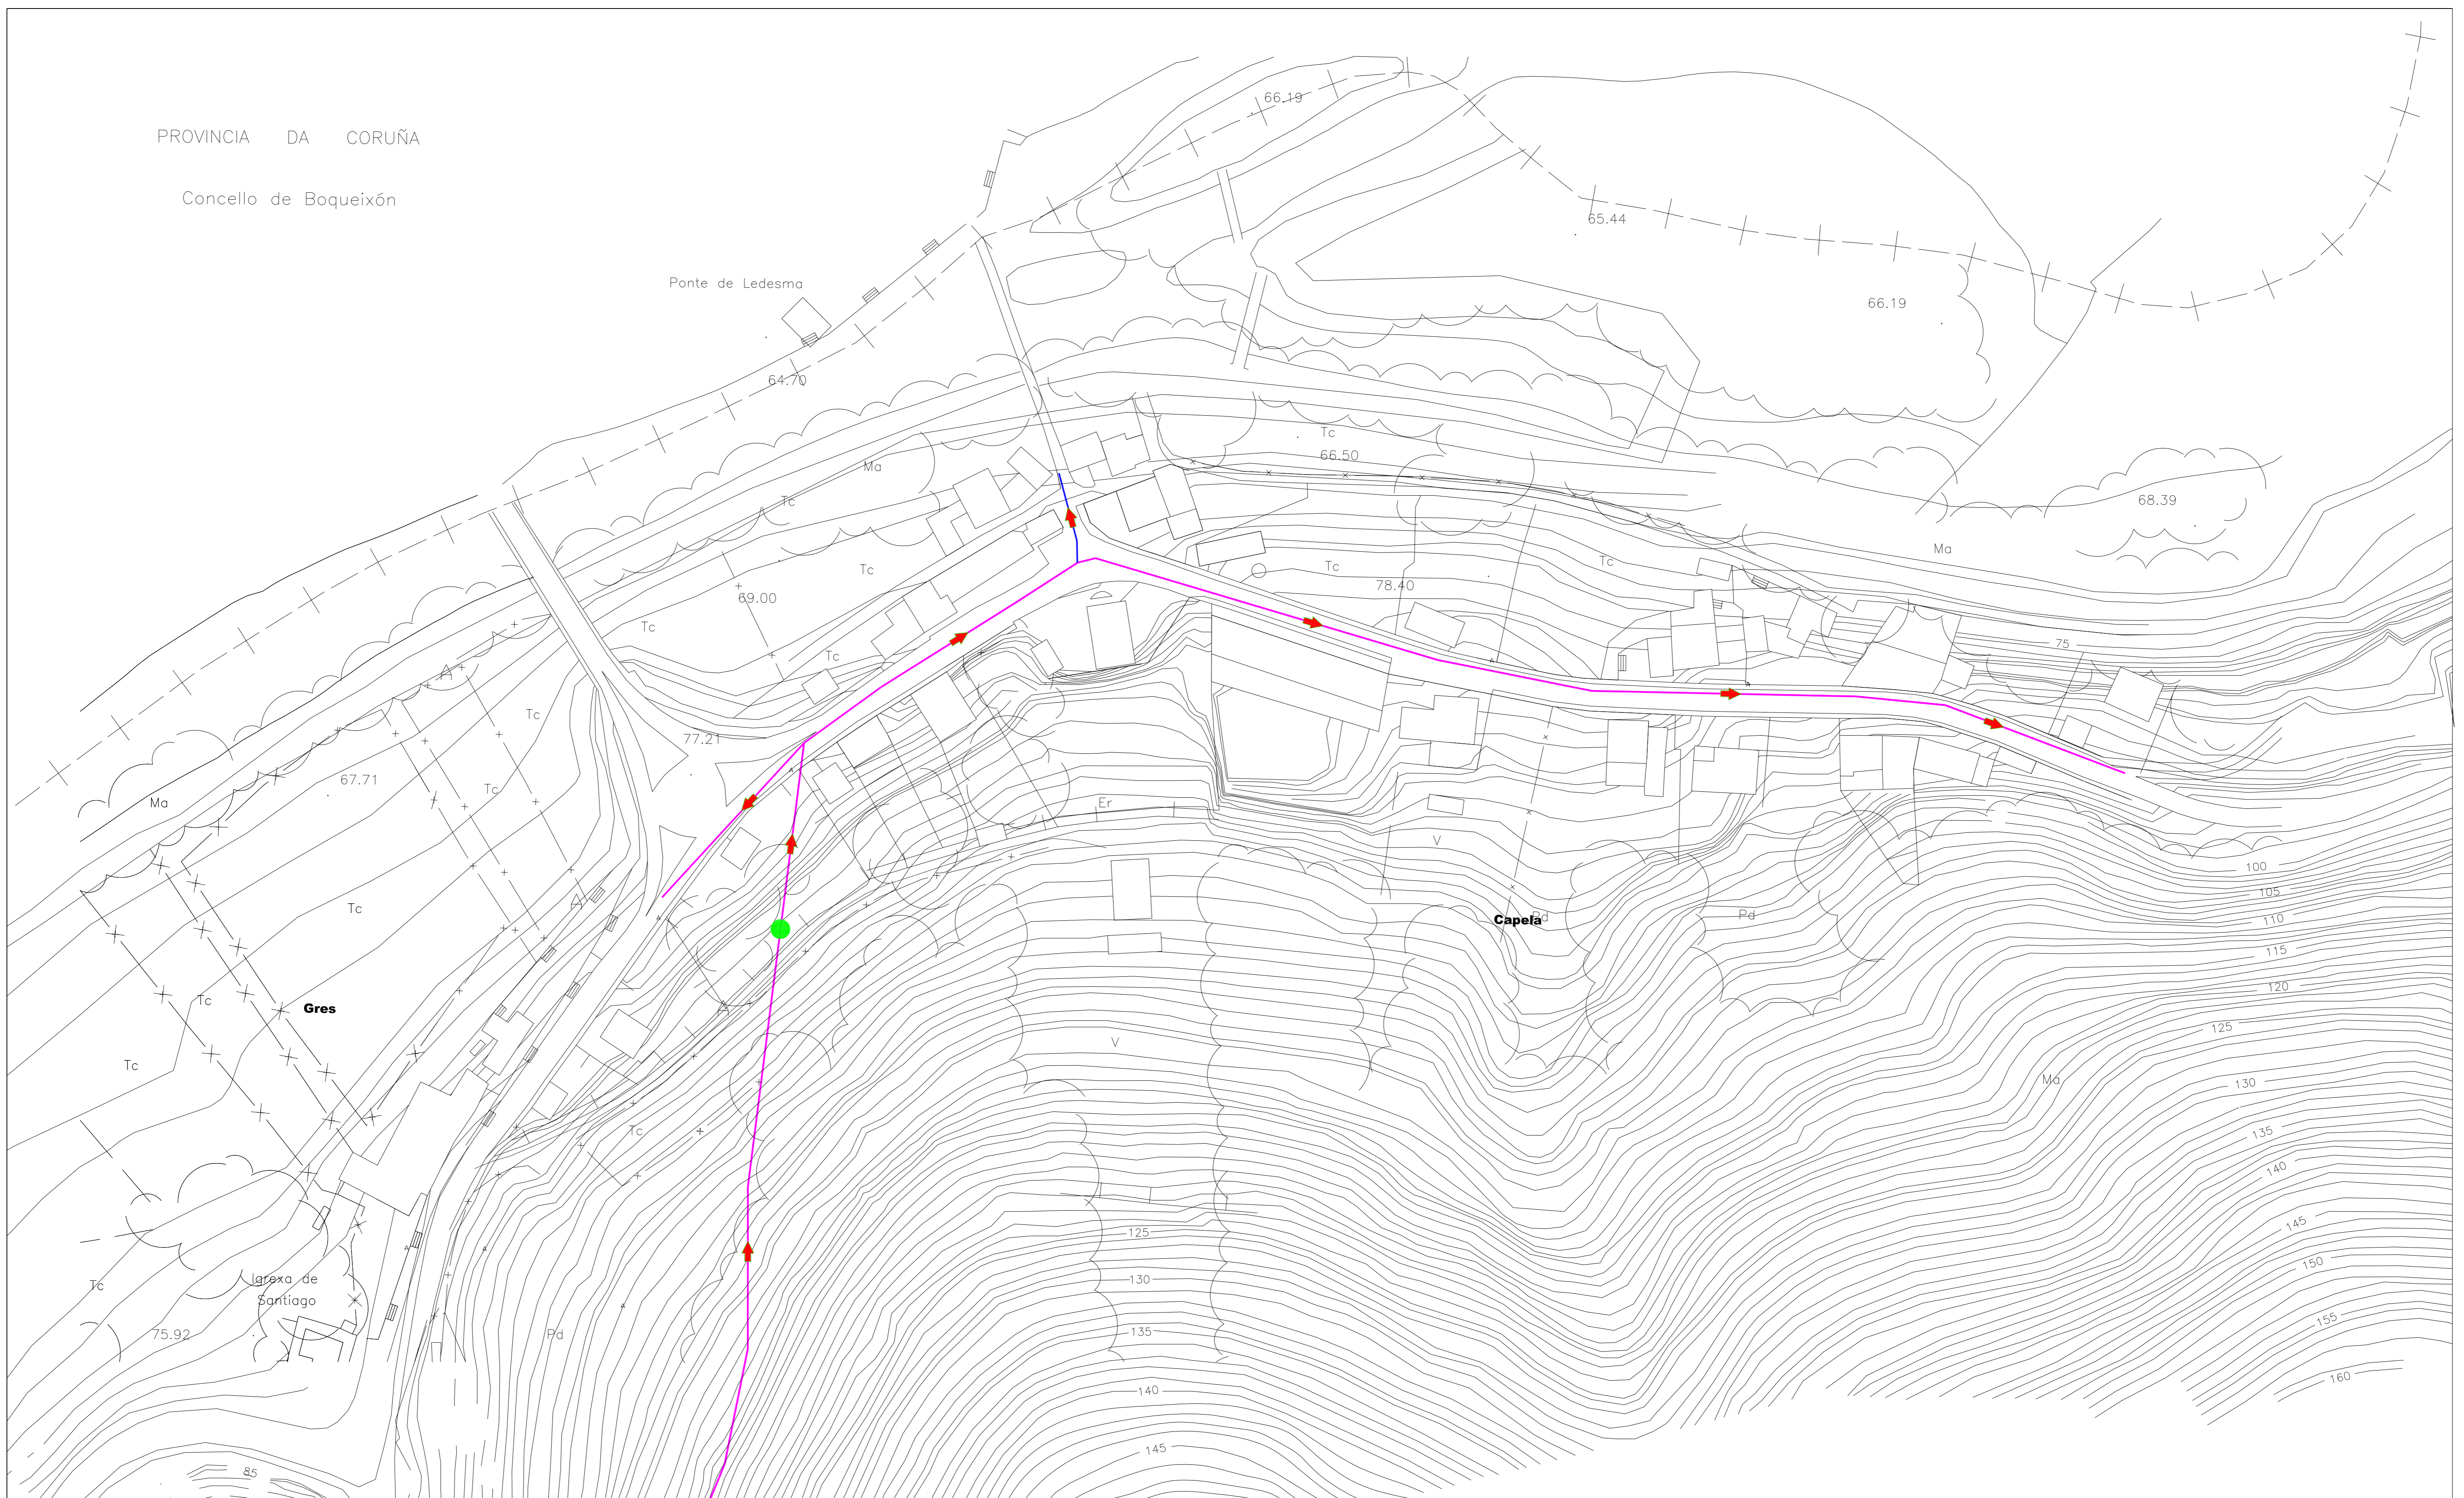


PROVINCIA DA CORUÑA

Concello de Boqueixón

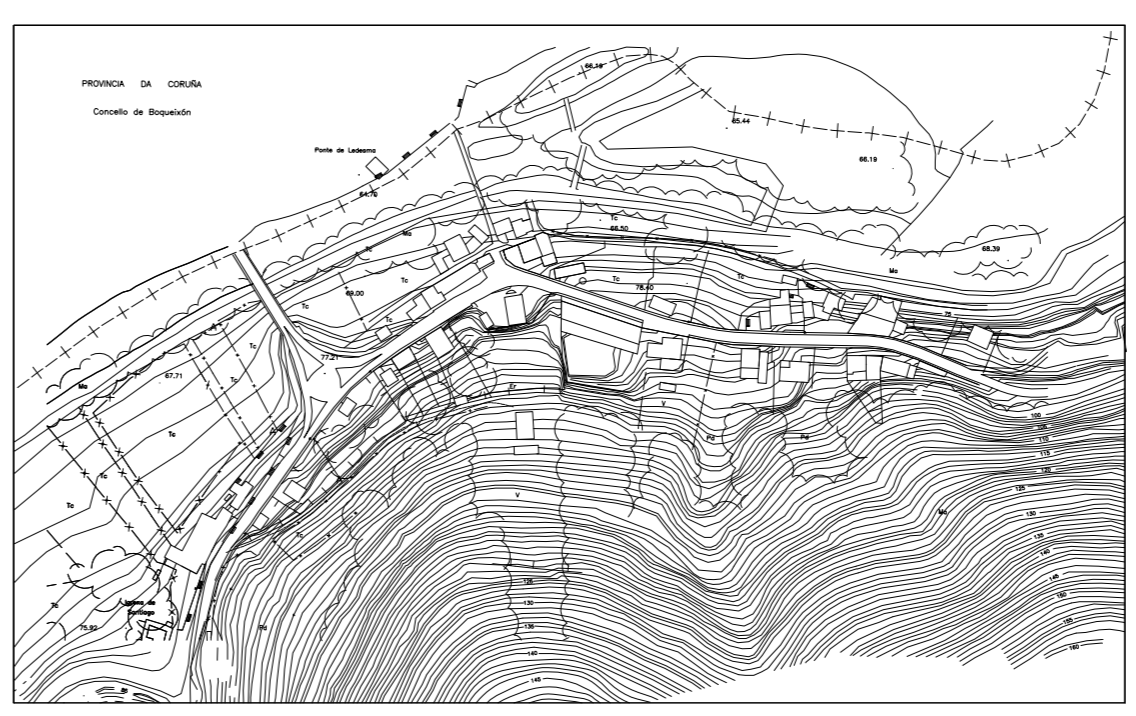

| | | | | | |
|--|--|--|--|--|--------------------------|
| | | | | | Ma. Monte Alto |
| | | | | | Mb. Monte Baixo |
| | | | | | H. Horta |
| | | | | | V. Viñado |
| | | | | | Fr. Froteliras |
| | | | | | O. Olivetal |
| | | | | | Er. Ermo |
| | | | | | Pd. Prados e Devesas |
| | | | | | Tc. Terreo de Cultivo |
| | | | | | Rf. Repoboación Forestal |
| | | | | | Xd. Xardin |
| | | | | | Lv. Lavour |

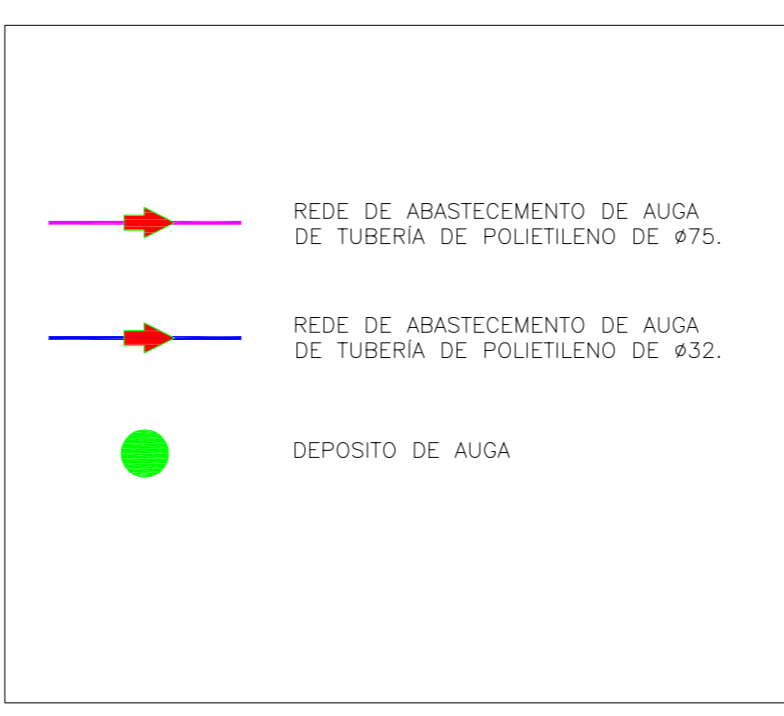



CONCELLO DE VILA DE CRUCES

PLAN XERAL DE ORDENACIÓN MUNICIPAL
DOCUMENTO PARA APROBACIÓN INICIAL

| | | |
|---|----------------------------|---------------------------------|
| PLANO DE INFORMACIÓN NÚCLEO URBANO DE GRÉS | DATA AGOSTO-2013 | PLANO Nº 1 - 3 |
| REDE DE ABASTECIMENTO | ESCALA 1/1.000 | 3 |