




PROVINCIA DA CORUÑA

Concello de Boqueixón

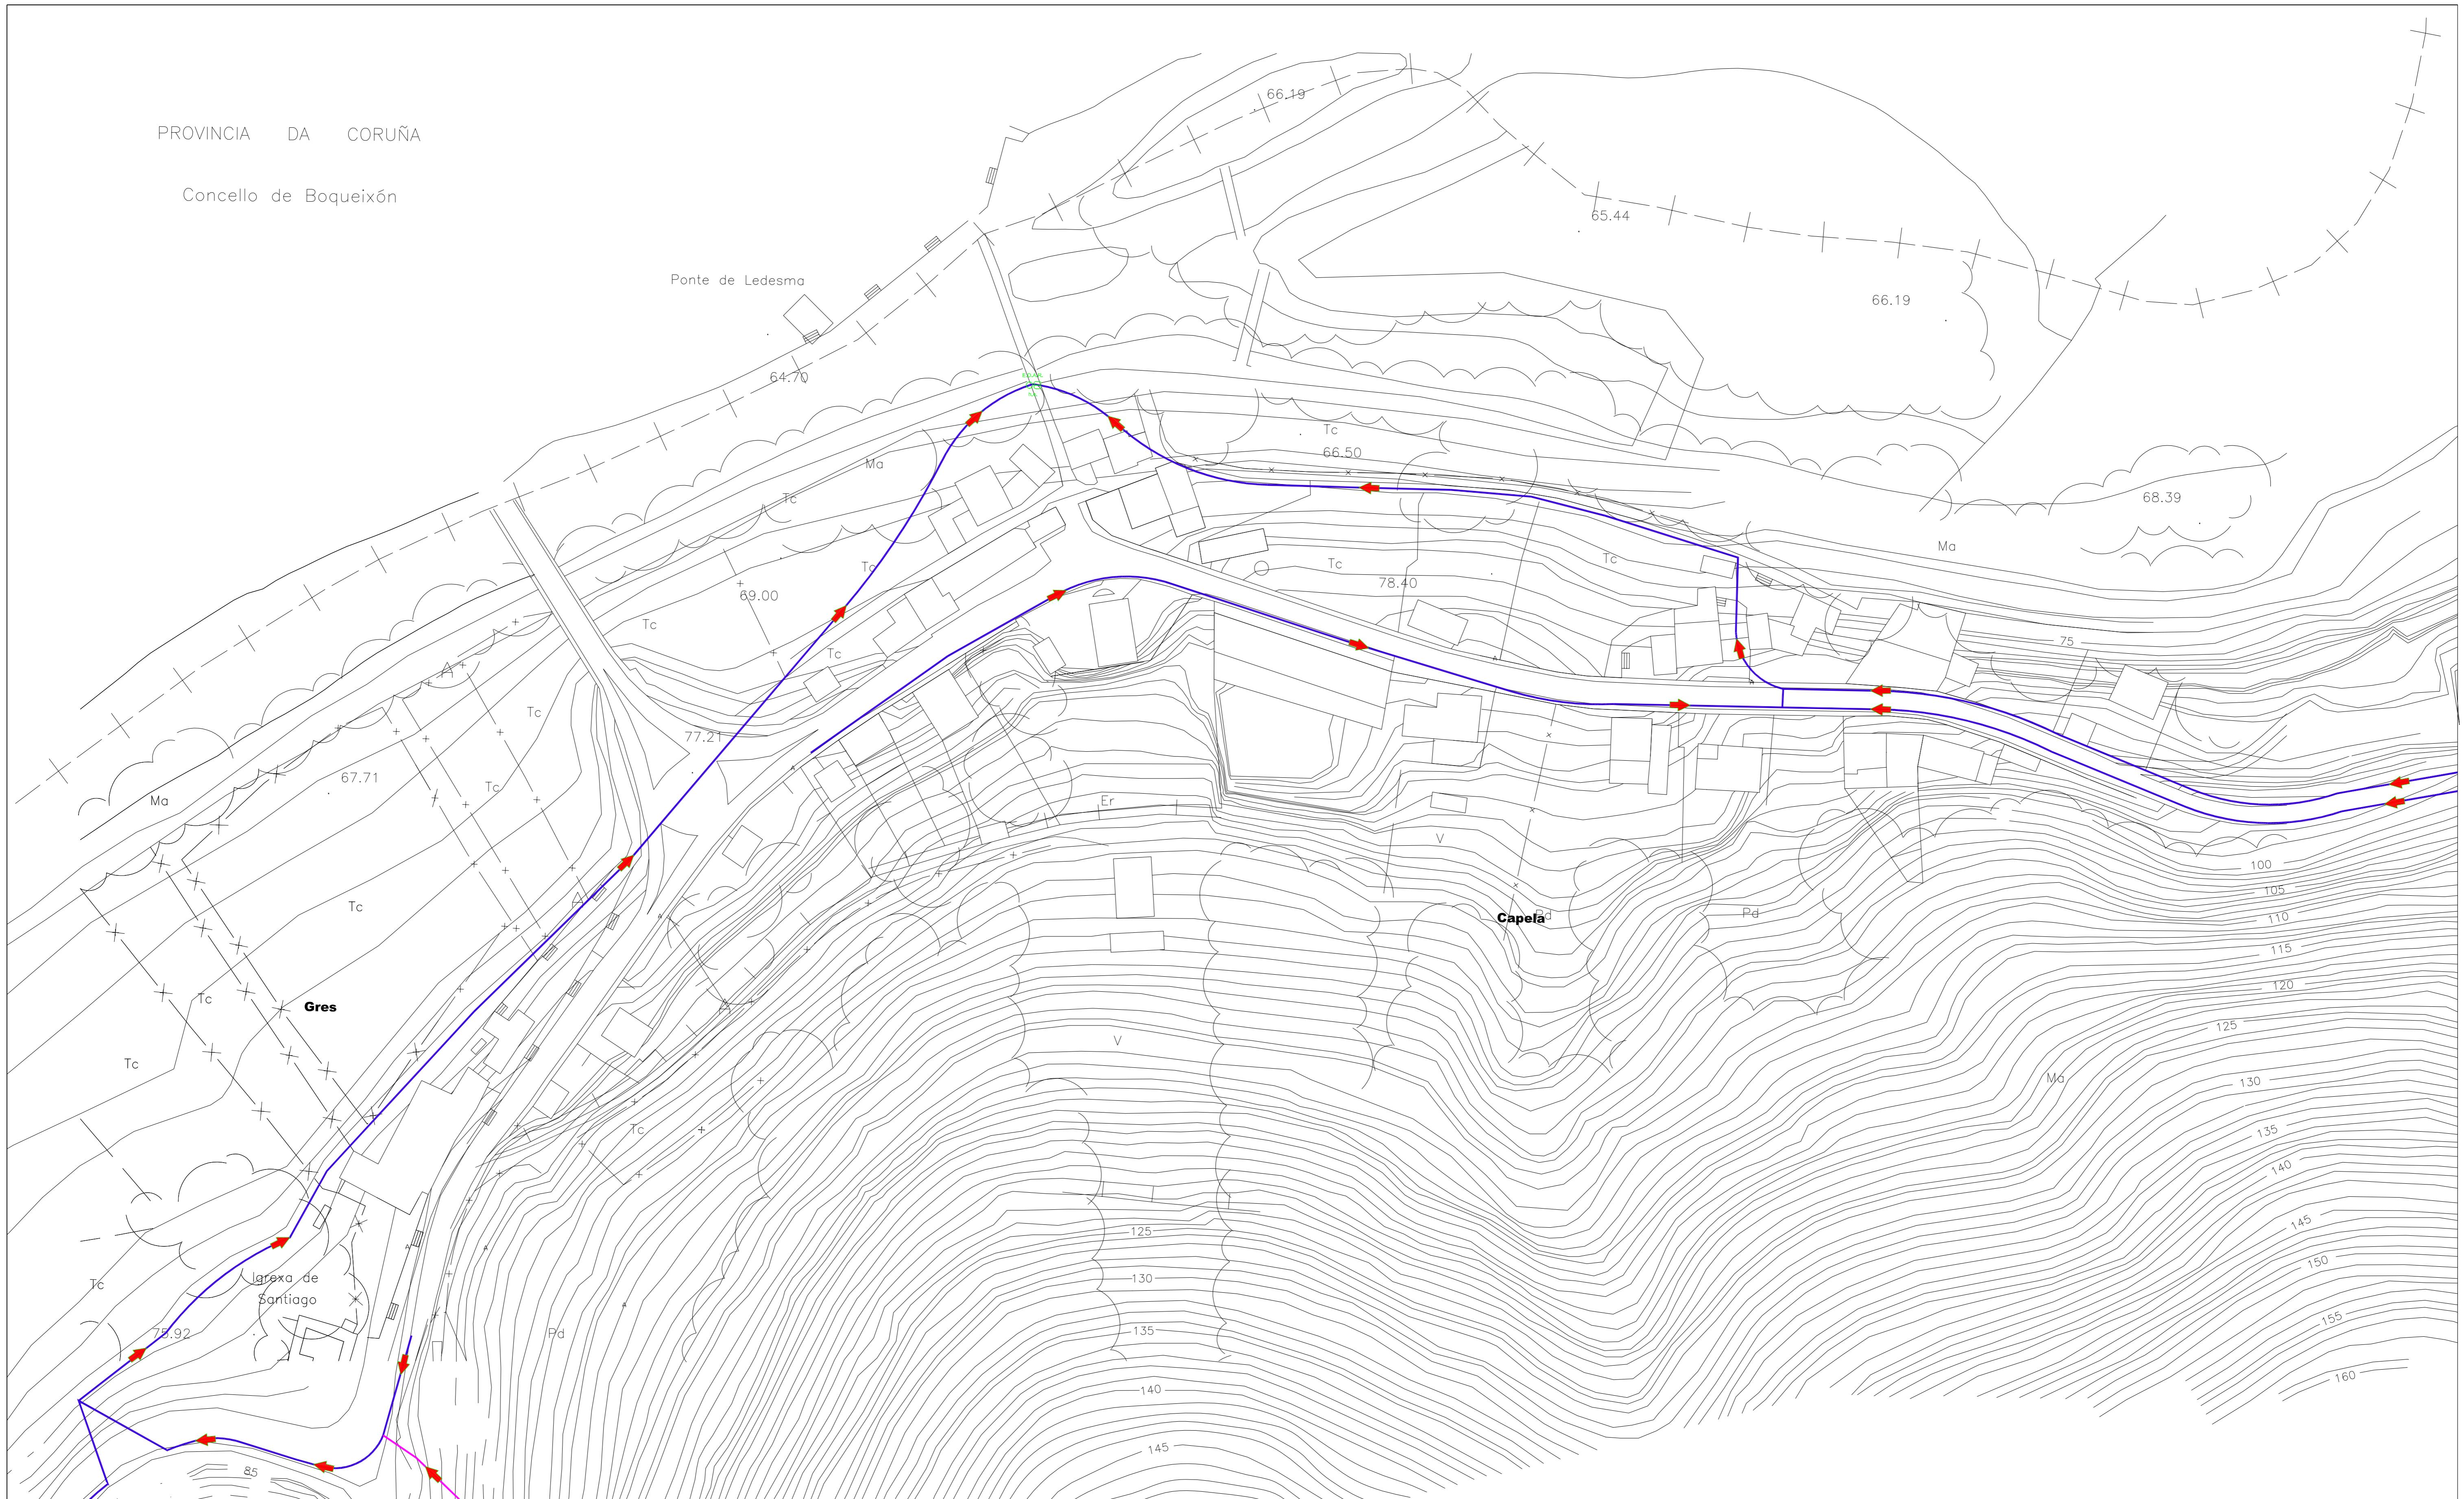

| | | | | | |
|--|--|--|--|--|--------------------------|
| | | | | | Ma. Monte Alto |
| | | | | | Mb. Monte Baixo |
| | | | | | H. Horta |
| | | | | | V. Viñado |
| | | | | | Fr. Frotelras |
| | | | | | O. Oliveiral |
| | | | | | Er. Ermo |
| | | | | | Pd. Prados e Devasas |
| | | | | | Tc. Terreo de Cultivo |
| | | | | | Rf. Repoboación Forestal |
| | | | | | Xd. Xardin |
| | | | | | Lv. Lavour |

| | |
|--|--|
| | REDE DE SANEAMENTO DE TUBERIA DE FORMIGÓN DE Ø300. |
| | REDE DE SANEAMENTO DE TUBERIA DE PVC DE Ø160. |
| | ESTACION DEPURADORA DE AGUAS RESIDUAIS |

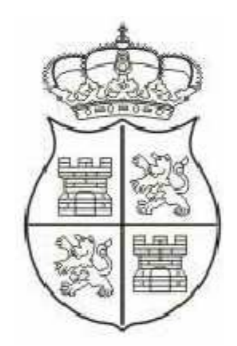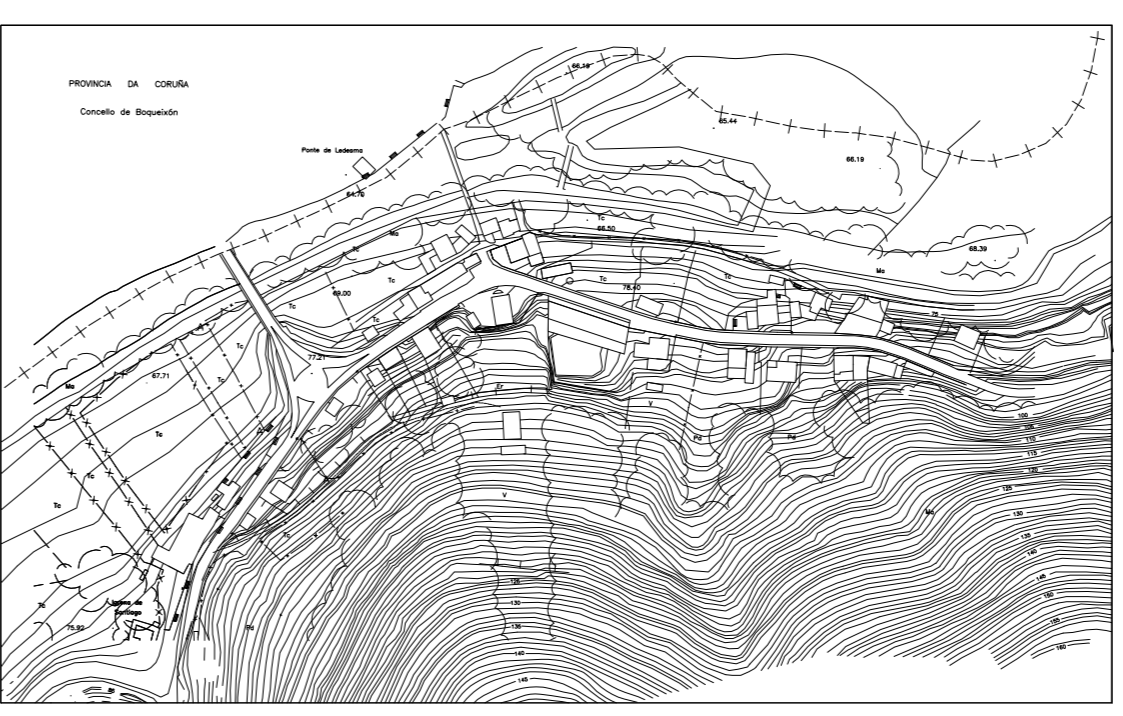

CONCELLO DE VILA DE CRUCES

PLAN XERAL DE ORDENACIÓN MUNICIPAL
DOCUMENTO PARA APROBACIÓN INICIAL

| | | |
|---|--------------------------------|------------------------------|
| <p>PLANO DE INFORMACIÓN NÚCLEO URBANO DE GRÉS</p> <p>REDE DE SANEAMENTO</p> | <p>DATA</p> <p>AGOSTO-2013</p> | <p>PLANO Nº</p> <p>1 - 3</p> |
| | <p>ESCALA</p> <p>1/1.000</p> | <p>4</p> |