



PROVINCIA DA CORUÑA

Concello de Boqueixón

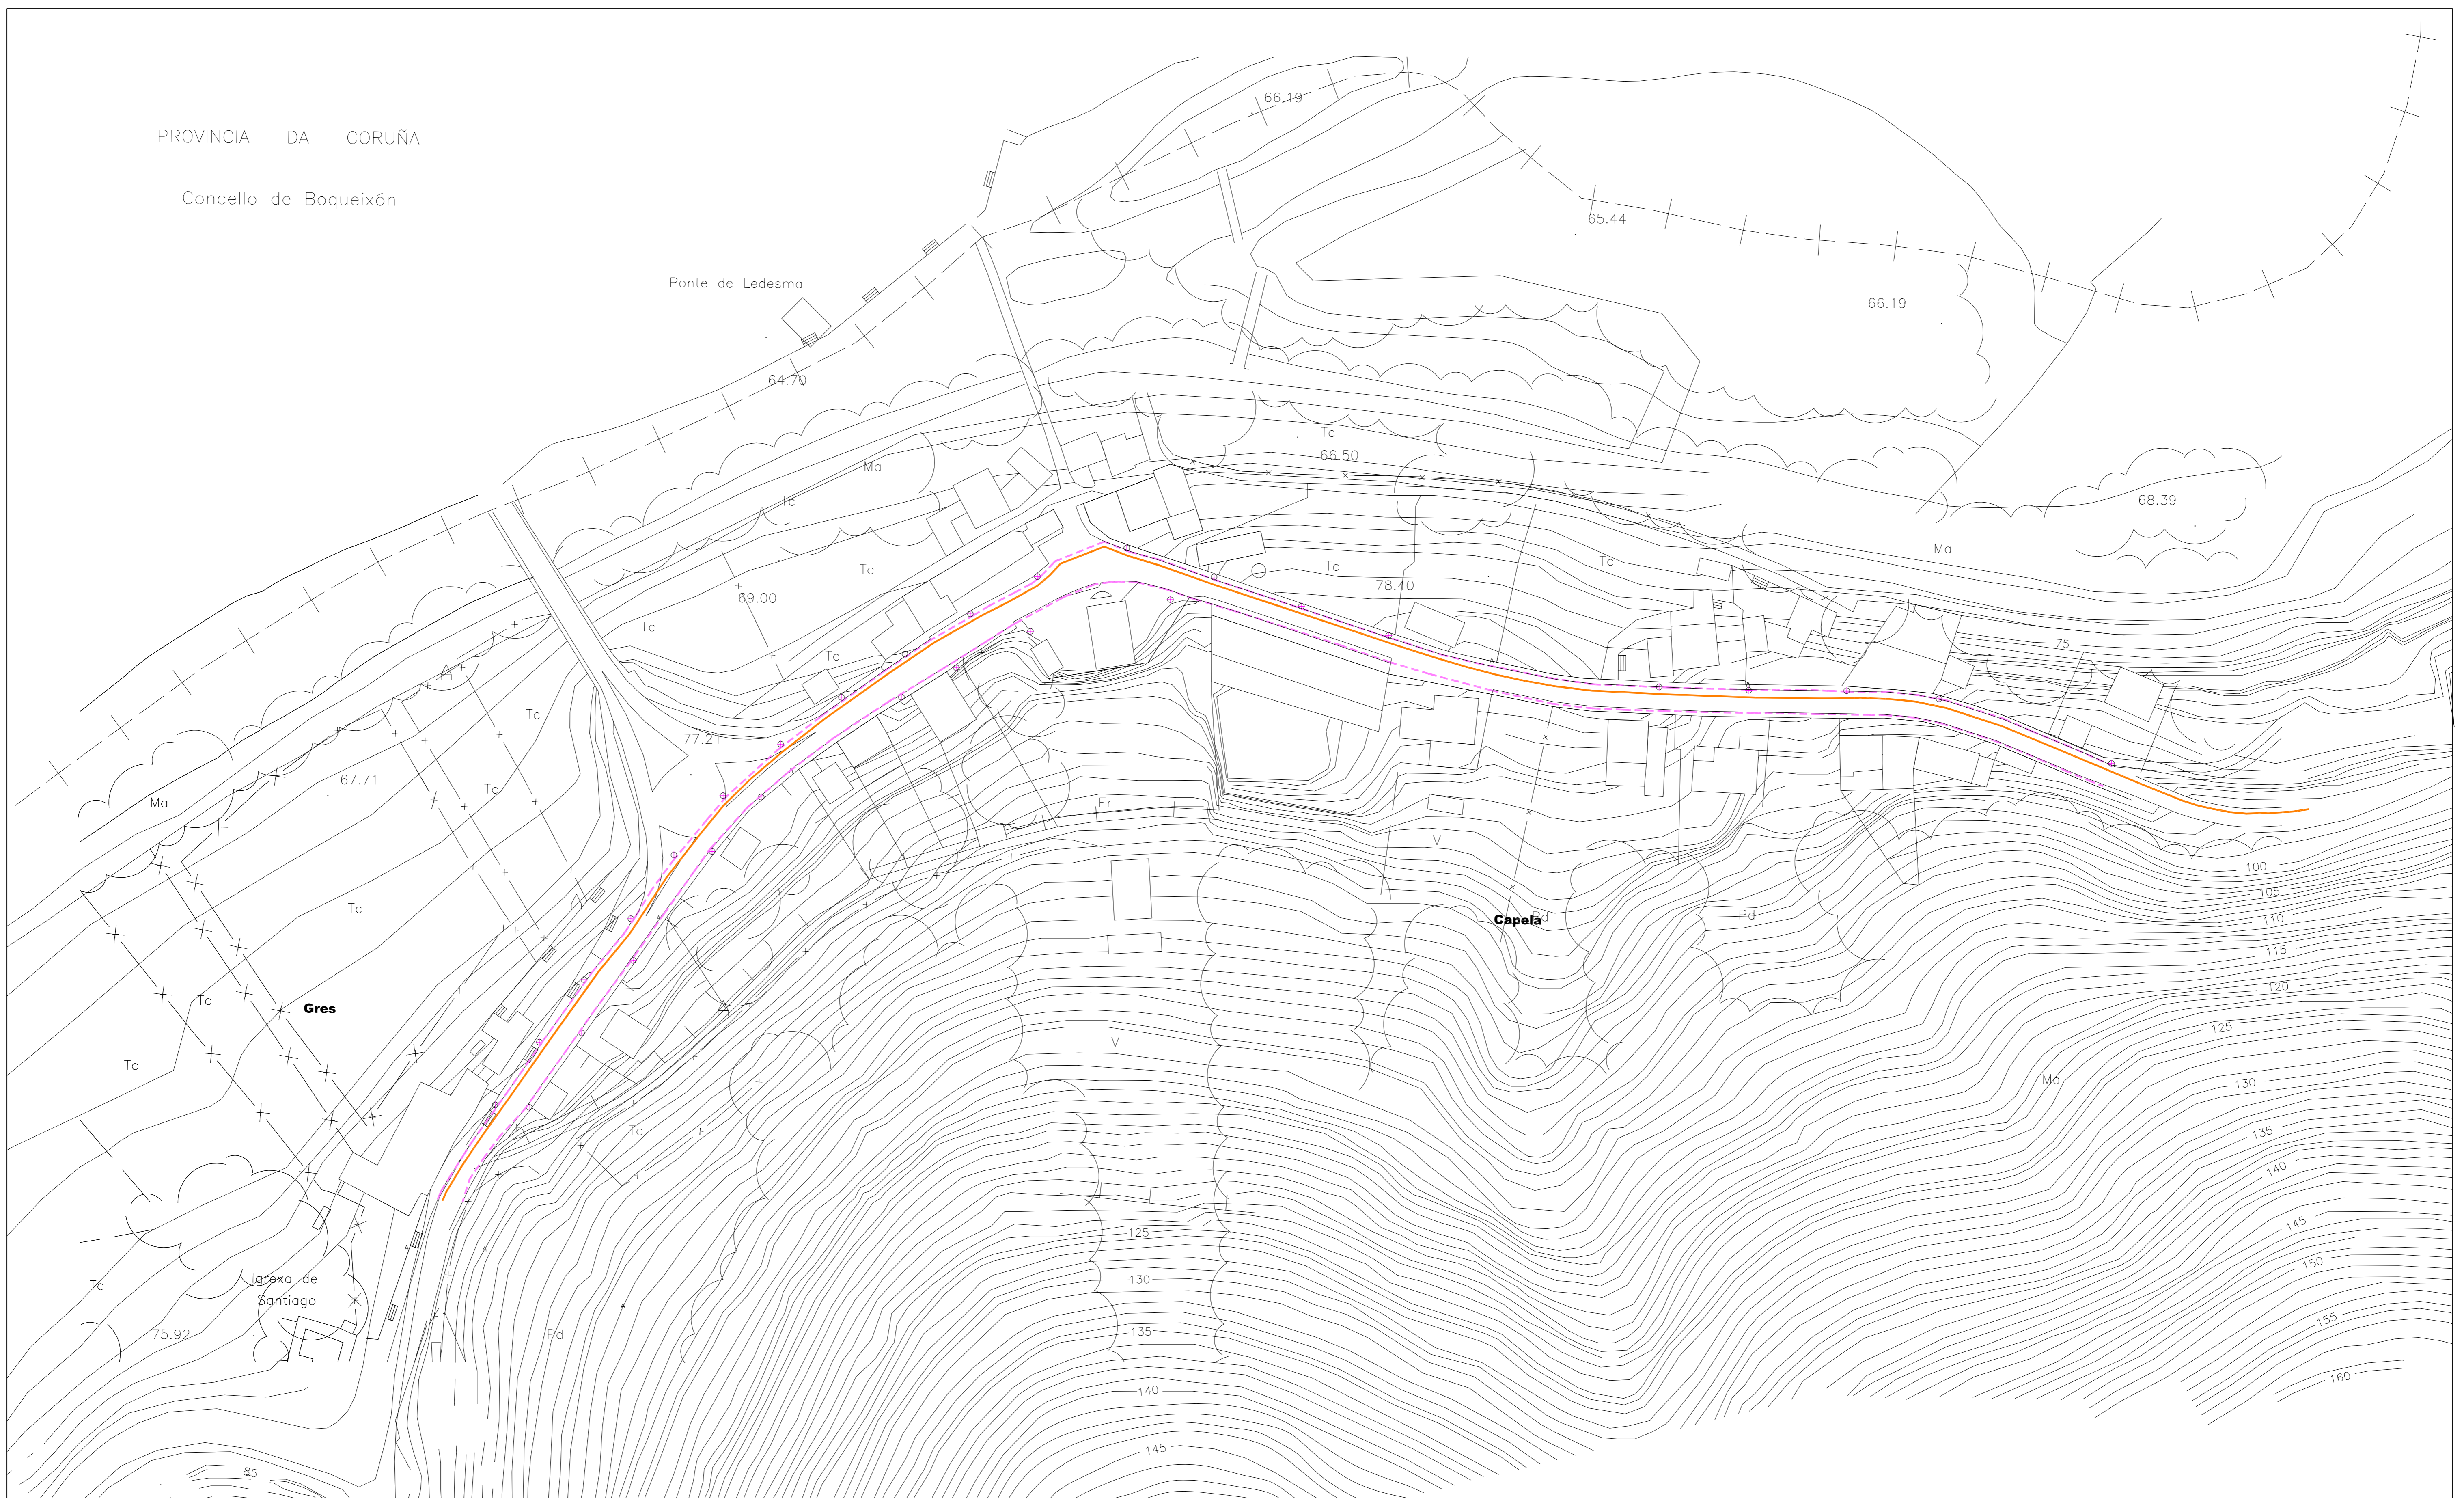

					Ma. Monte Alto
					Mb. Monte Baixo
					H. Horta
					V. Viñado
					Fr. Froiteiras
					O. Oliveiral

	REDE DE ALUMENADO PÚBLICO
	REDE DE SUMINISTRO ELÉCTRICO
	PUNTO DE LUZ

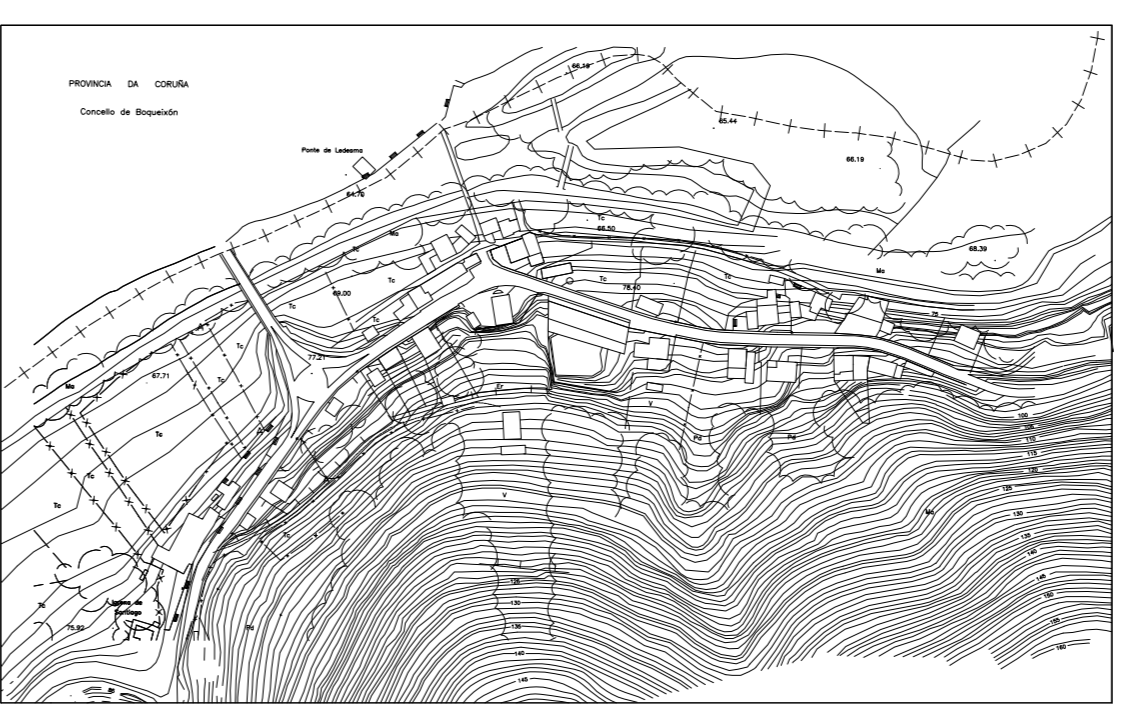

CONCELLO DE VILA DE CRUCES

PLAN XERAL DE ORDENACIÓN MUNICIPAL
DOCUMENTO PARA APROBACIÓN INICIAL

<p>PLANO DE INFORMACIÓN NÚCLEO URBANO DE GRÉS</p> <p>ALUMENADO PÚBLICO E REDE ELÉCTRICA</p>	<p>DATA</p> <p>AGOSTO-2013</p>	<p>PLANO Nº</p> <p>1 - 3</p>
	<p>ESCALA</p> <p>1/1.000</p>	<p>5</p>